

Schafe- & Ziegen-Weide




Platz für Feuerkörbe

Sport-Platz



Riesen-Trampolin

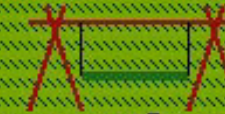

große Liege-Schaukel

Pony, Ziegen, Schafe, Esel



Stall

Kettcars, Räder, Dreirad, Rollfietze, Tretroller,...

Stefan's Fliesenhalle

Grill-Ecke
Tische & Bänke

Terrasse

Stall-Kino mit Beamer und Leinwand

Zwei Küchen

Disco-Möglichkeit, Basteln,...

Großes App. • 90 m²

Wohnküche

3 Bett PB

2 Bett PB

1 Bett

1 Bett

Kl. Bad

Gr. Bad



Airhockey & Kicker

WC



Wäsche-Raum klein

Wäsche-Raum groß
(nur bei Abreise)

Mini-App. • 3-4 Pers. • 50 m²

3 Bett PB + SB

Bad

Küche

Wohnen

1 Bett

Kleines Häuschen

Spielfeld

Grill-Hütte



Terrasse



Freizeit

Kerstins Küche

Treppe



Fahrstuhl

1 Bett und Bad PB

Küche Couch + TV

Speise-Saal

Mini-Küche, Couch + TV

Bad

1 Bett SB

Reetwohnung Westen

2-3 Bett PB SB

Bad

2 Bett PB

2 Bett

Bad

1 Bett PB

Reetwohnung Osten



Ferienhof-Plan

Müll



nebenan wohnen wir


P

Sämtliche Hilfsmittel (Dusch- u. Toilettenrollies, Lifter mit Gurten, Duschliegen, Rollator, Infusionsständer etc) im Haus oben und unten kostenlos verfügbar; PB=Pflegebett, SB=Spezialbett, Savi/Kaiser mit bunten, hohen Gittern

Ferienhof-Plan Obergeschoss

Aussentreppe

OBEN FLUR

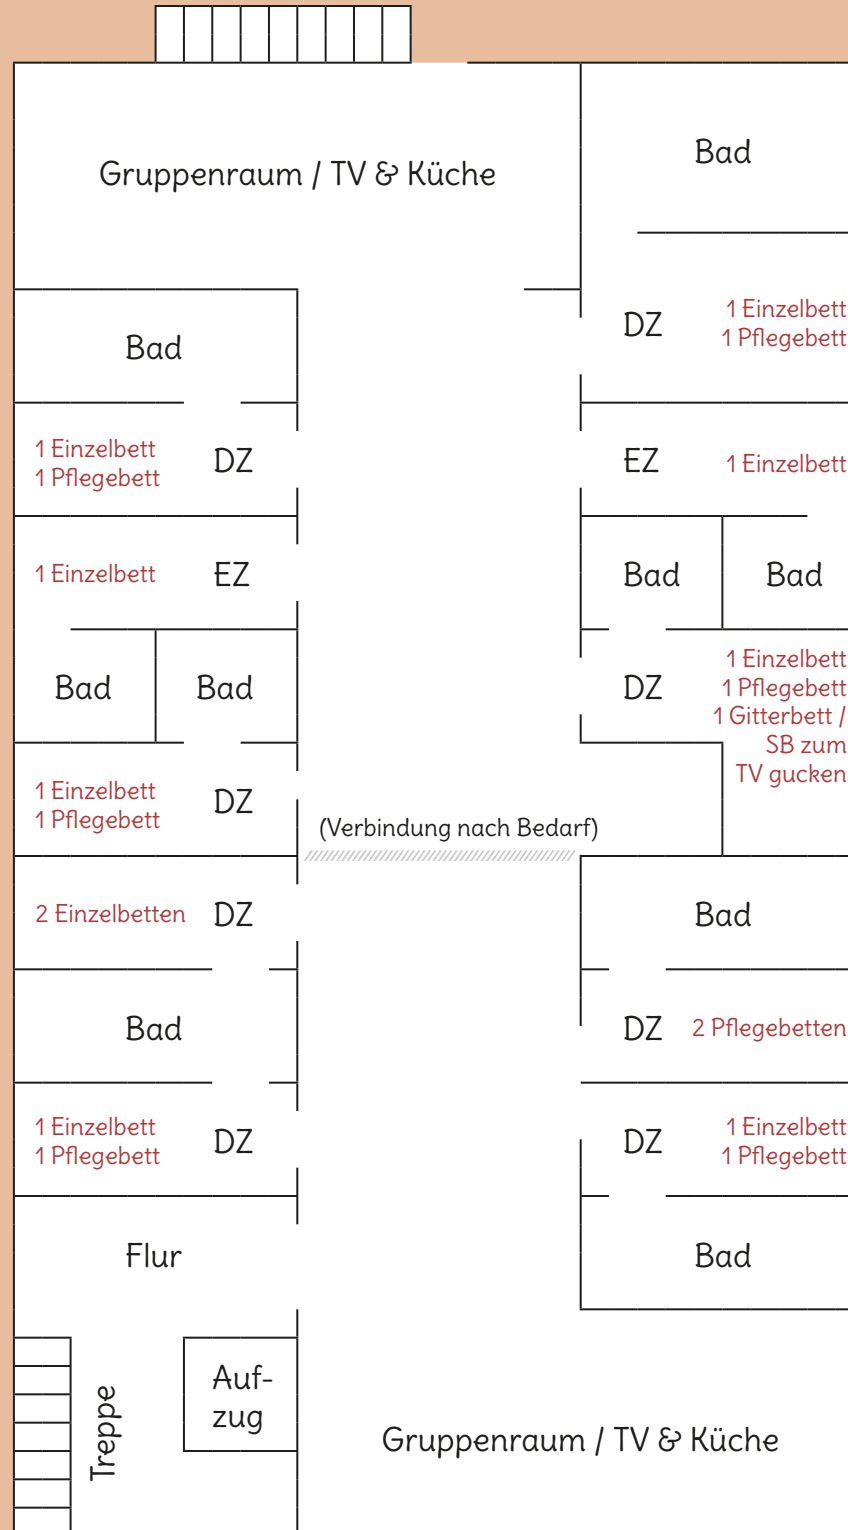

10-er
Wohnbereich
„Heuböön“
(nur Treppe)

8-er
Wohnbereich
„Heuböön“
(Fahrstuhl)

Sämtliche Hilfsmittel (Dusch- und Toilettenrollies, Lifter mit Gurten, Duschliegen, Rollator, Infusionsständer etc.) im Haus oben und unten kostenlos verfügbar.

SB = Spezialbett, Savi/Kaiser mit bunten, hohen Gittern