

Schafe- & Ziegen-Weide




Platz für Feuerkörbe

Sport-Platz



Riesen-Trampolin

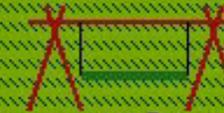

große Liege-Schaukel

Pony, Ziegen, Schafe, Esel



Stall

Kettcars, Räder, Dreirad, Rollfietze, Tretroller,...

Stefan's Fliesenhalle

Grill-Ecke  
Tische & Bänke

Terrasse

Wohnküche

3 Bett  
PB

2 Bett  
PB

1 Bett

1 Bett

Kl. Bad

Gr. Bad



Airhockey & Kicker

WC



Wäsche-Raum klein

Wäsche-Raum groß  
(nur bei Abreise)

3 Bett  
PB + SB

Bad

Küche

Wohnen

1 Bett

Kleines Häuschen

Spielfeld

Grill-Hütte



# Ferienhof-Plan

Müll



Kerstins Küche

Treppe



Mini-App. • 3-4 Pers. • 50 m<sup>2</sup>

Freizeit

Terrasse



1 Bett und Bad  
PB

Küche  
Couch + TV

Speise-Saal

Mini-Küche,  
Couch + TV

Bad

1 Bett  
SB

Reetwohnung Westen • 140 m<sup>2</sup>

2-3 Bett  
PB

SB

Bad

2 Bett  
PB

2 Bett

Bad

1 Bett  
PB

Reetwohnung Osten • 120 m<sup>2</sup>

Sämtliche Hilfsmittel (Dusch- u. Toilettenrollies, Lifter mit Gurten, Duschliegen, Rollator, Infusionsständer etc) im Haus oben und unten kostenlos verfügbar; PB=Pflegebett, SB=Spezialbett, Savi/Kaiser mit bunten, hohen Gittern


P

nebenan  
wohnen  
wir

Aussentreppe

OBEN FLUR

# Ferienhof-Plan Obergeschoss

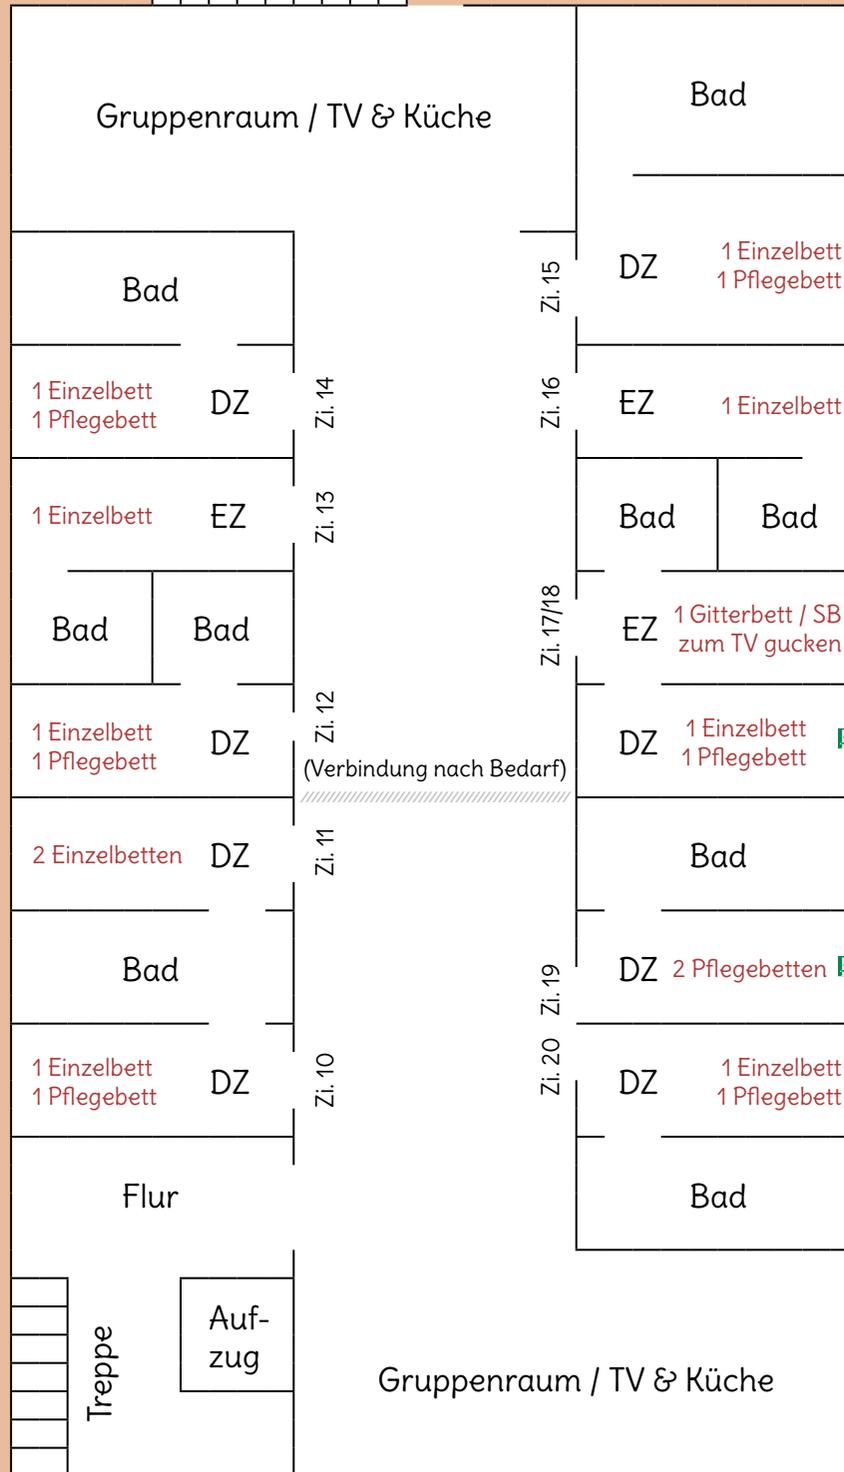

10-er Wohnbereich  
„Heuböön“ • 260 m<sup>2</sup>  
(nur Treppe)

8-er Wohnbereich  
„Heuböön“ • 220 m<sup>2</sup>  
(Fahrstuhl)

Sämtliche Hilfsmittel (Dusch- und Toilettenrollies, Lifter mit Gurten, Duschliegen, Rollator, Infusionsständer etc.) im Haus oben und unten kostenlos verfügbar.

SB = Spezialbett, Savi/Kaiser mit bunten, hohen Gittern