

Schafe- & Ziegen-Weide




Feuerkorb (nach Absprache)

Sport-Platz




Riesen-Trampolin

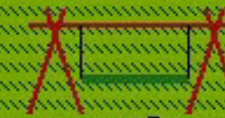

große Liege-Schaukel

Pony, Ziegen, Schafe, Esel

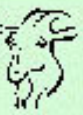

Stall

Kettkars, Räder, Dreirad, Rollfiets, ...

Stefan's Fliesenhalle

Grill-Ecke  
Tische & Bänke

Scheune

Beamer und Leinwand

Zwei Küchen

Bereich für große Gruppen

Terrasse

Großes App. • 170 m<sup>2</sup>

Wohnküche

3 Bett  
PB + (SB)

2 Bett  
PB

1 Bett

1 Bett

Kl. Bad

Gr. Bad



Airhockey & Kicker

WC



Gäste-Wäsche-Raum

Wäsche-Raum groß  
(nur bei Abreise)



Bad

Küche

Wohnen

1 Bett

Mini-App. • 3-4 Pers. • 50 m<sup>2</sup>

Durchgang nach oben

Kleines Häuschen

Spielfeld

Grill-Hütte



Terrasse



Kerstins Küche

Treppe



1 Bett und Bad  
PB

Küche  
Couch + TV

Reetwohnung Westen • 140 m<sup>2</sup>

2-3 Bett  
PB SB

Bad

2 Bett  
PB

Mini-Küche,  
Couch + TV

Bad

1 Bett  
SB

2 Bett

Bad

1 Bett  
PB

Reetwohnung Osten • 120 m<sup>2</sup>



# Ferienhof-Plan

Müll



nebenan  
wohnen  
wir

P


Sämtliche Hilfsmittel (Dusch- u. Toilettenrollies, Lifter mit Gurten, Duschliegen, Rollator, Infusionsständer etc) im Haus oben und unten kostenlos verfügbar; PB=Pflegebett, SB=Spezialbett, Savi/Kaiser mit bunten, hohen Gittern



Aussentreppe

OBEN FLUR

# Ferienhof-Plan Obergeschoss

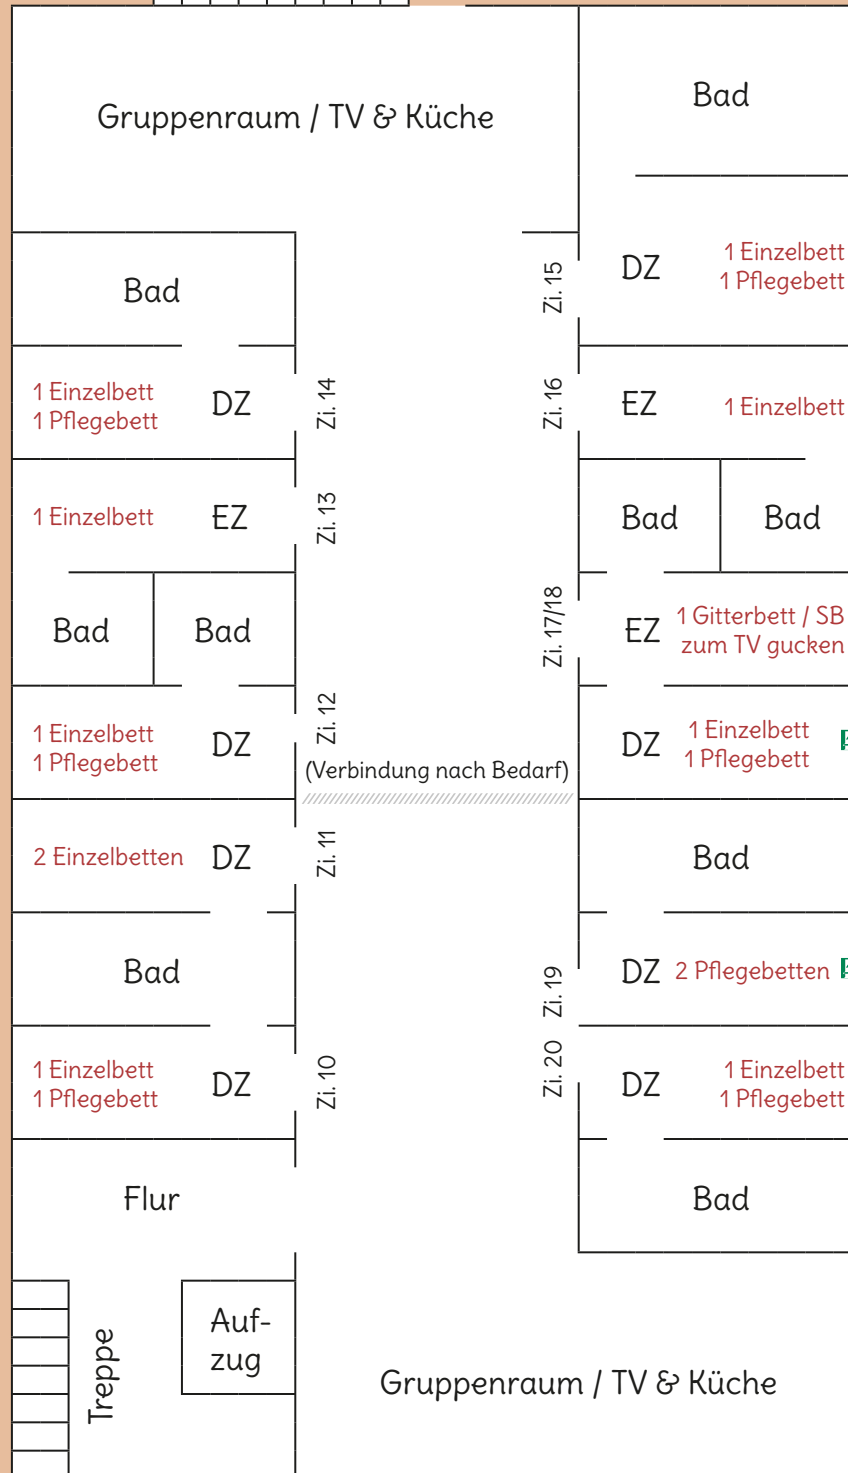

10-er Wohnbereich  
„Heuböön“ • 260 m<sup>2</sup>  
(nur Treppe)

8-er Wohnbereich  
„Heuböön“ • 220 m<sup>2</sup>  
(Fahrstuhl)

Sämtliche Hilfsmittel (Dusch- und Toilettenrollies, Lifter mit Gurten, Duschliegen, Rollator, Infusionsständer etc.) im Haus oben und unten kostenlos verfügbar.

SB = Spezialbett, Savi/Kaiser mit bunten, hohen Gittern